

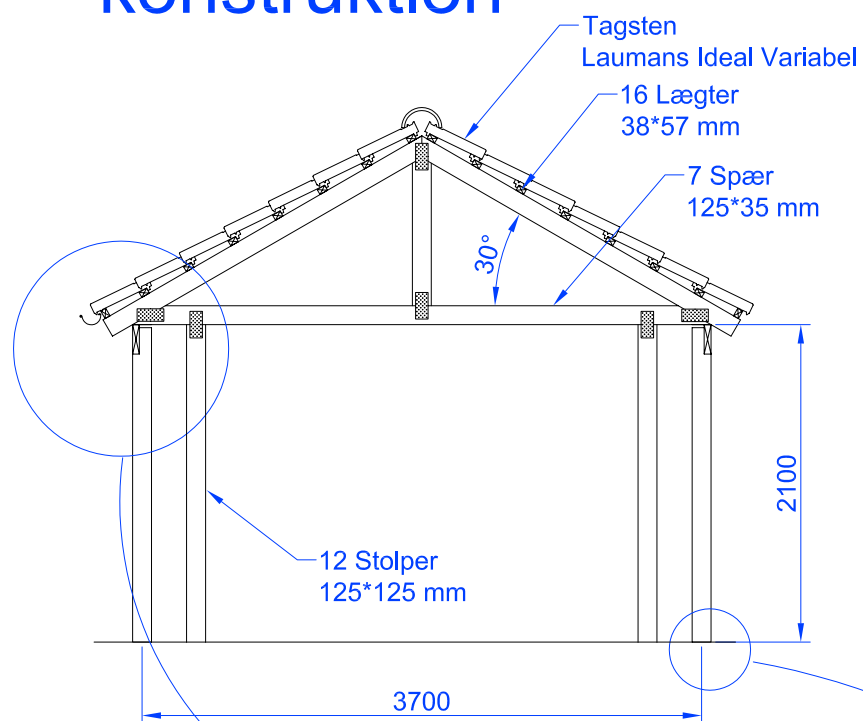
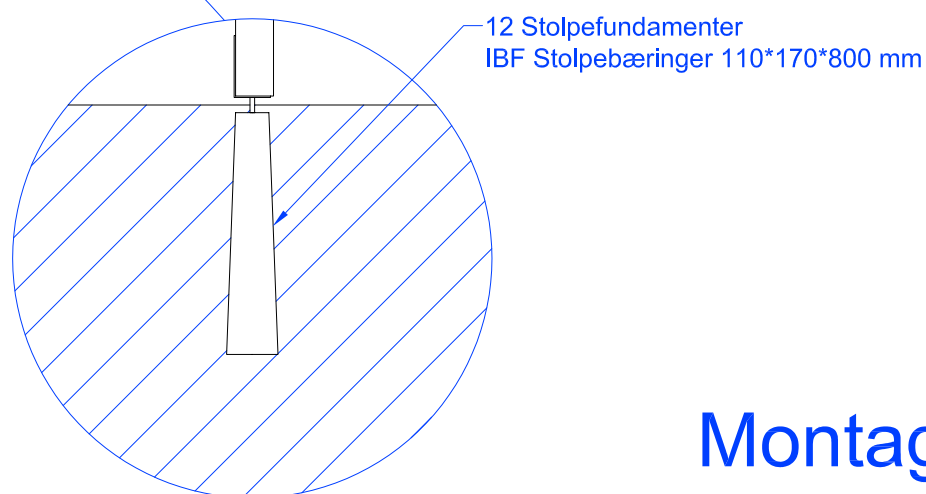


[klik på de forskellige tekster for flere oplysninger] [Ctr+Scroll for zoome ind og ud]


Snit gennem konstruktion

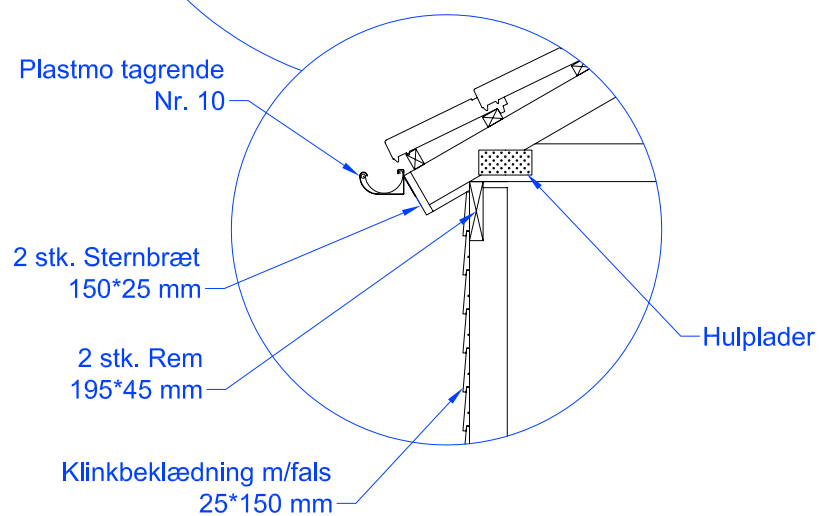


Snit gennem konstruktion

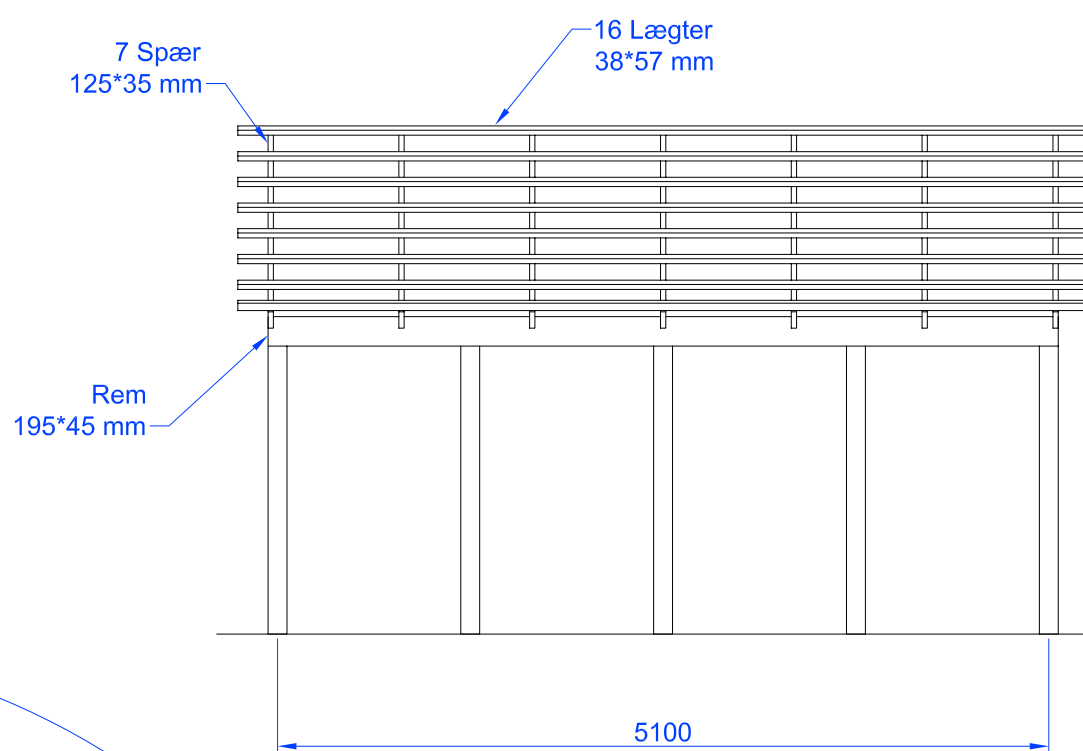

Gavl Portåbning

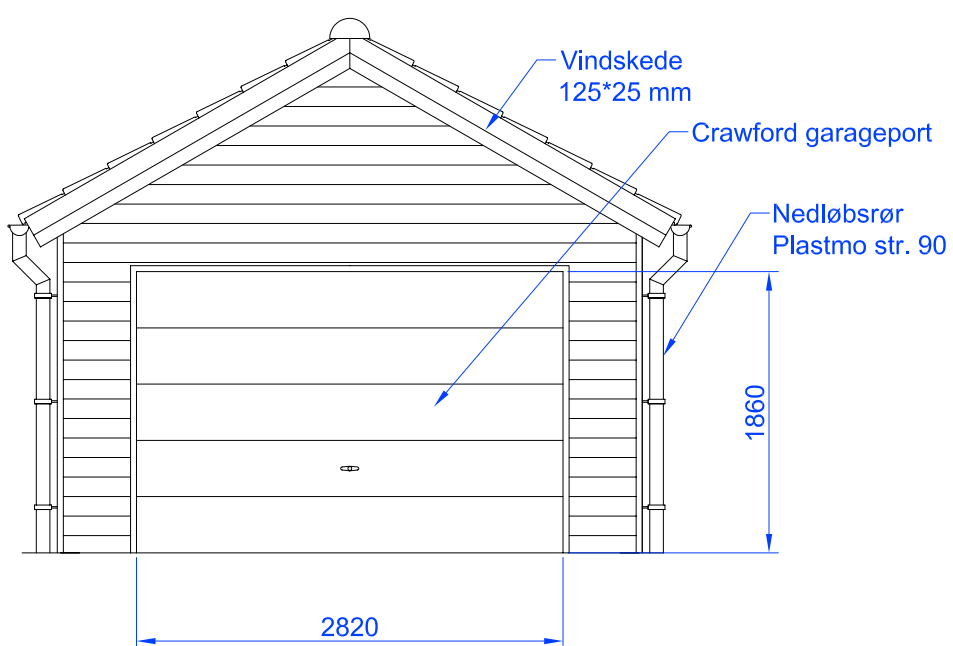

Montage Portåbner

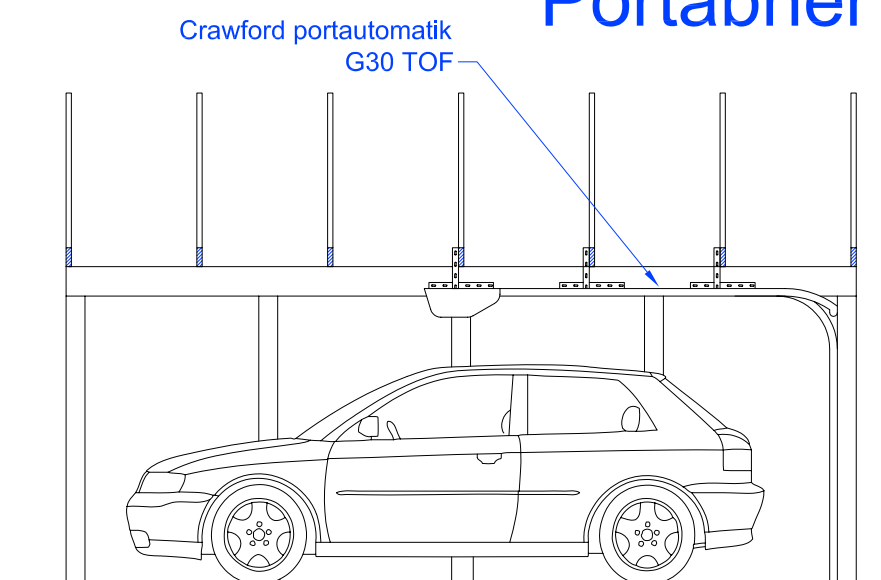

<http://iox.dk/garage>
Kontaktperson HED

Garageprojekt 3D-værkstedet
Visualisering af garage
Animation af portåbning
Målestok: 1:50